




サミットホール
面積.....2,603㎡
寸法 天井高...9.00m
間口.....61.40m
奥行.....42.38m

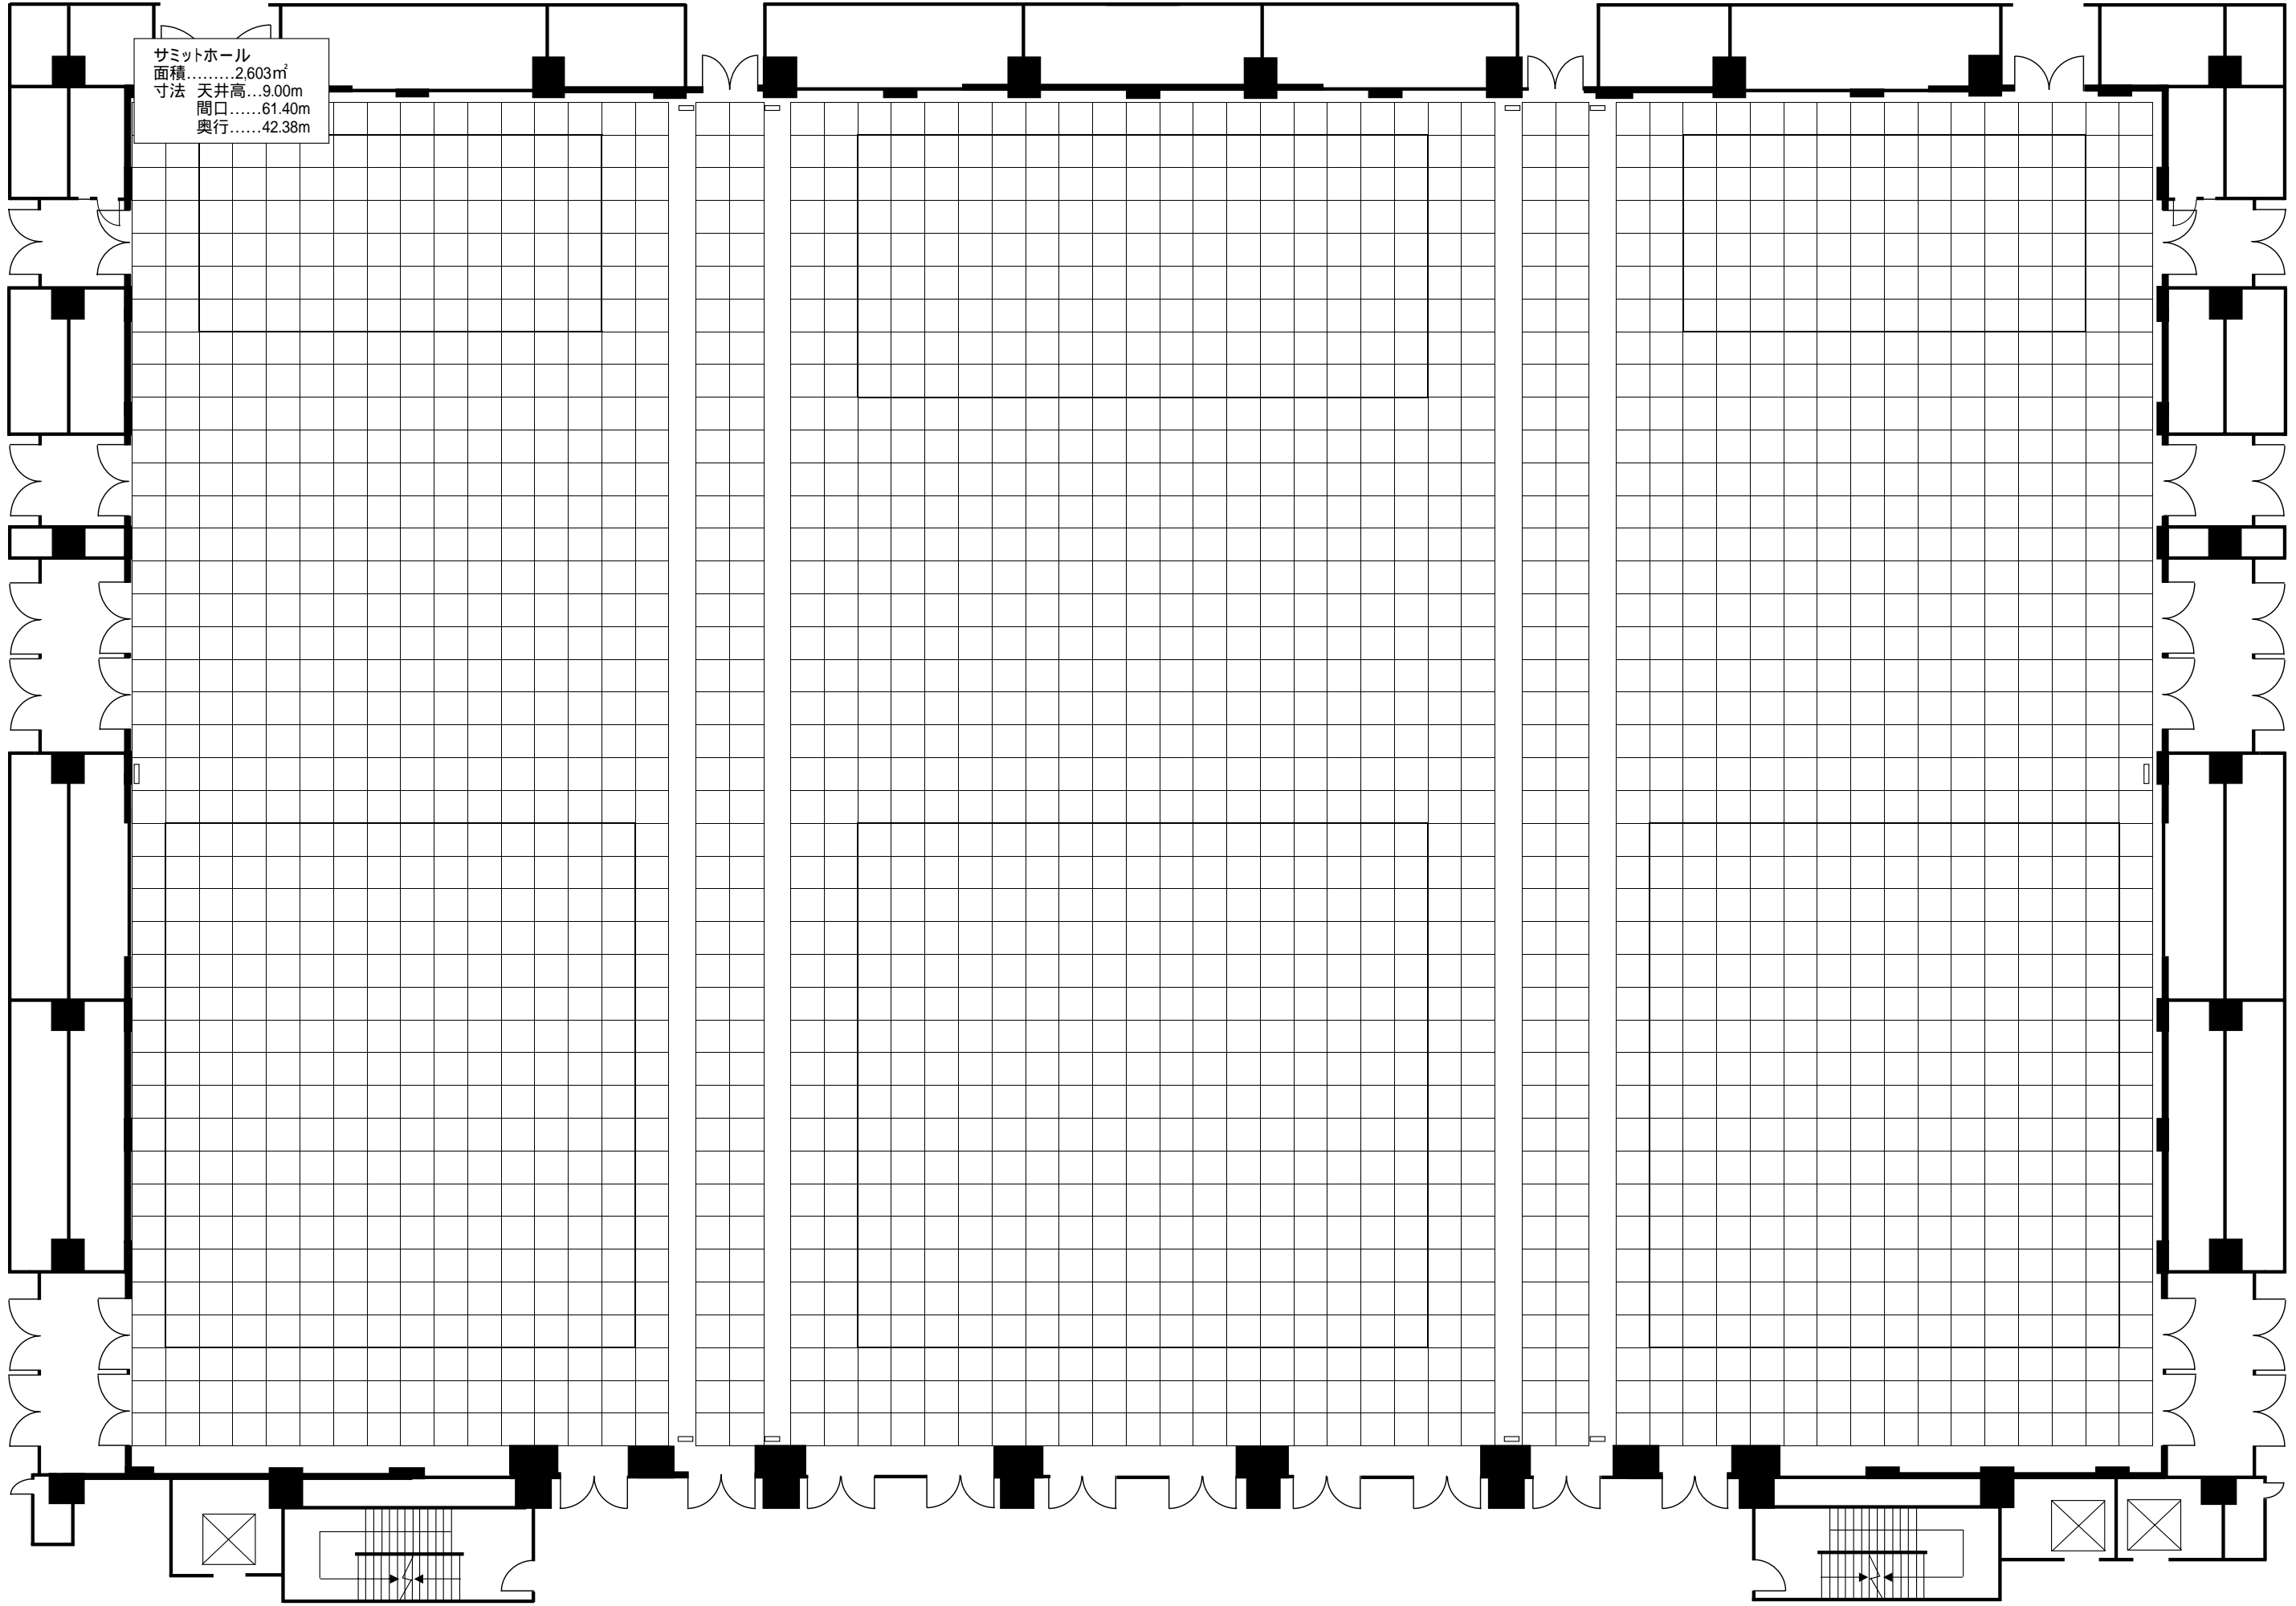


瑞洋 (ZUIYO)
面積.....319m²
寸法 天井高...3.60m
間口.....14.22m
奥行.....22.44m

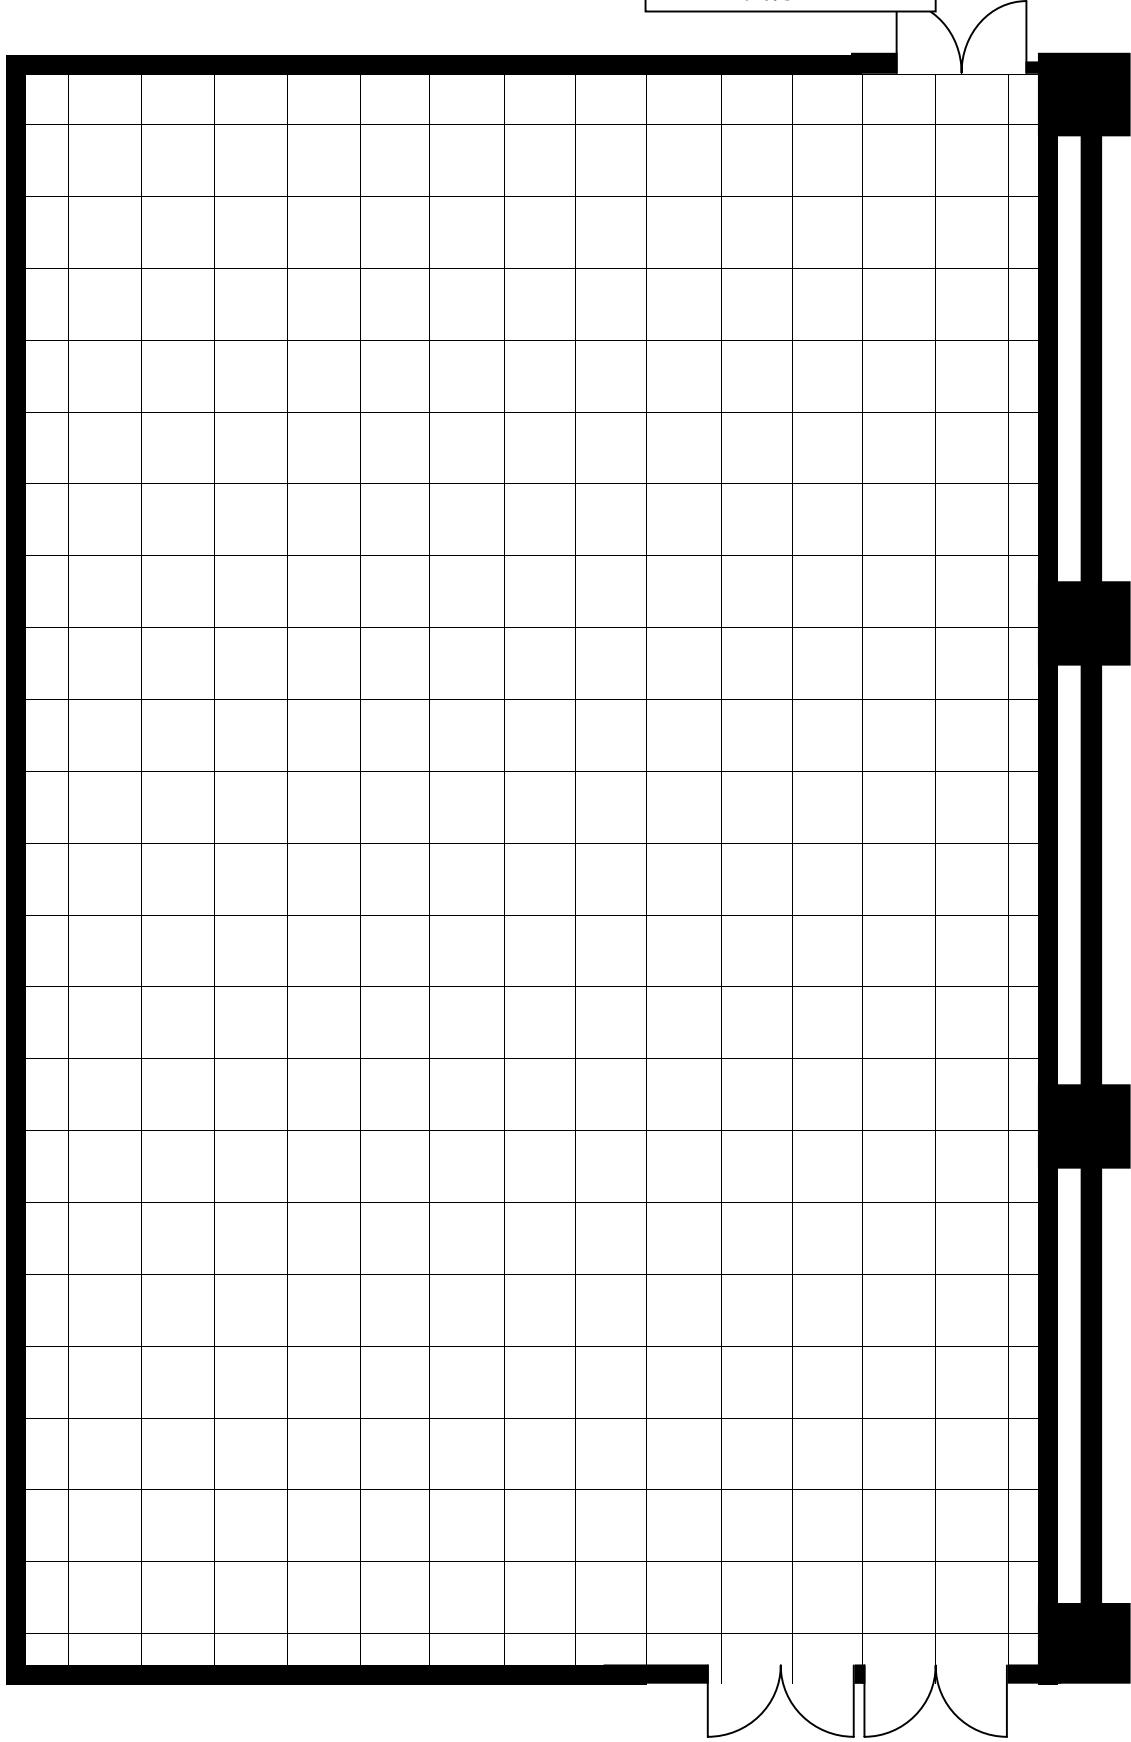


オーチャード
面積.....302m²
寸法 天井高...3.60m
間口.....21.55m
奥行.....13.99m

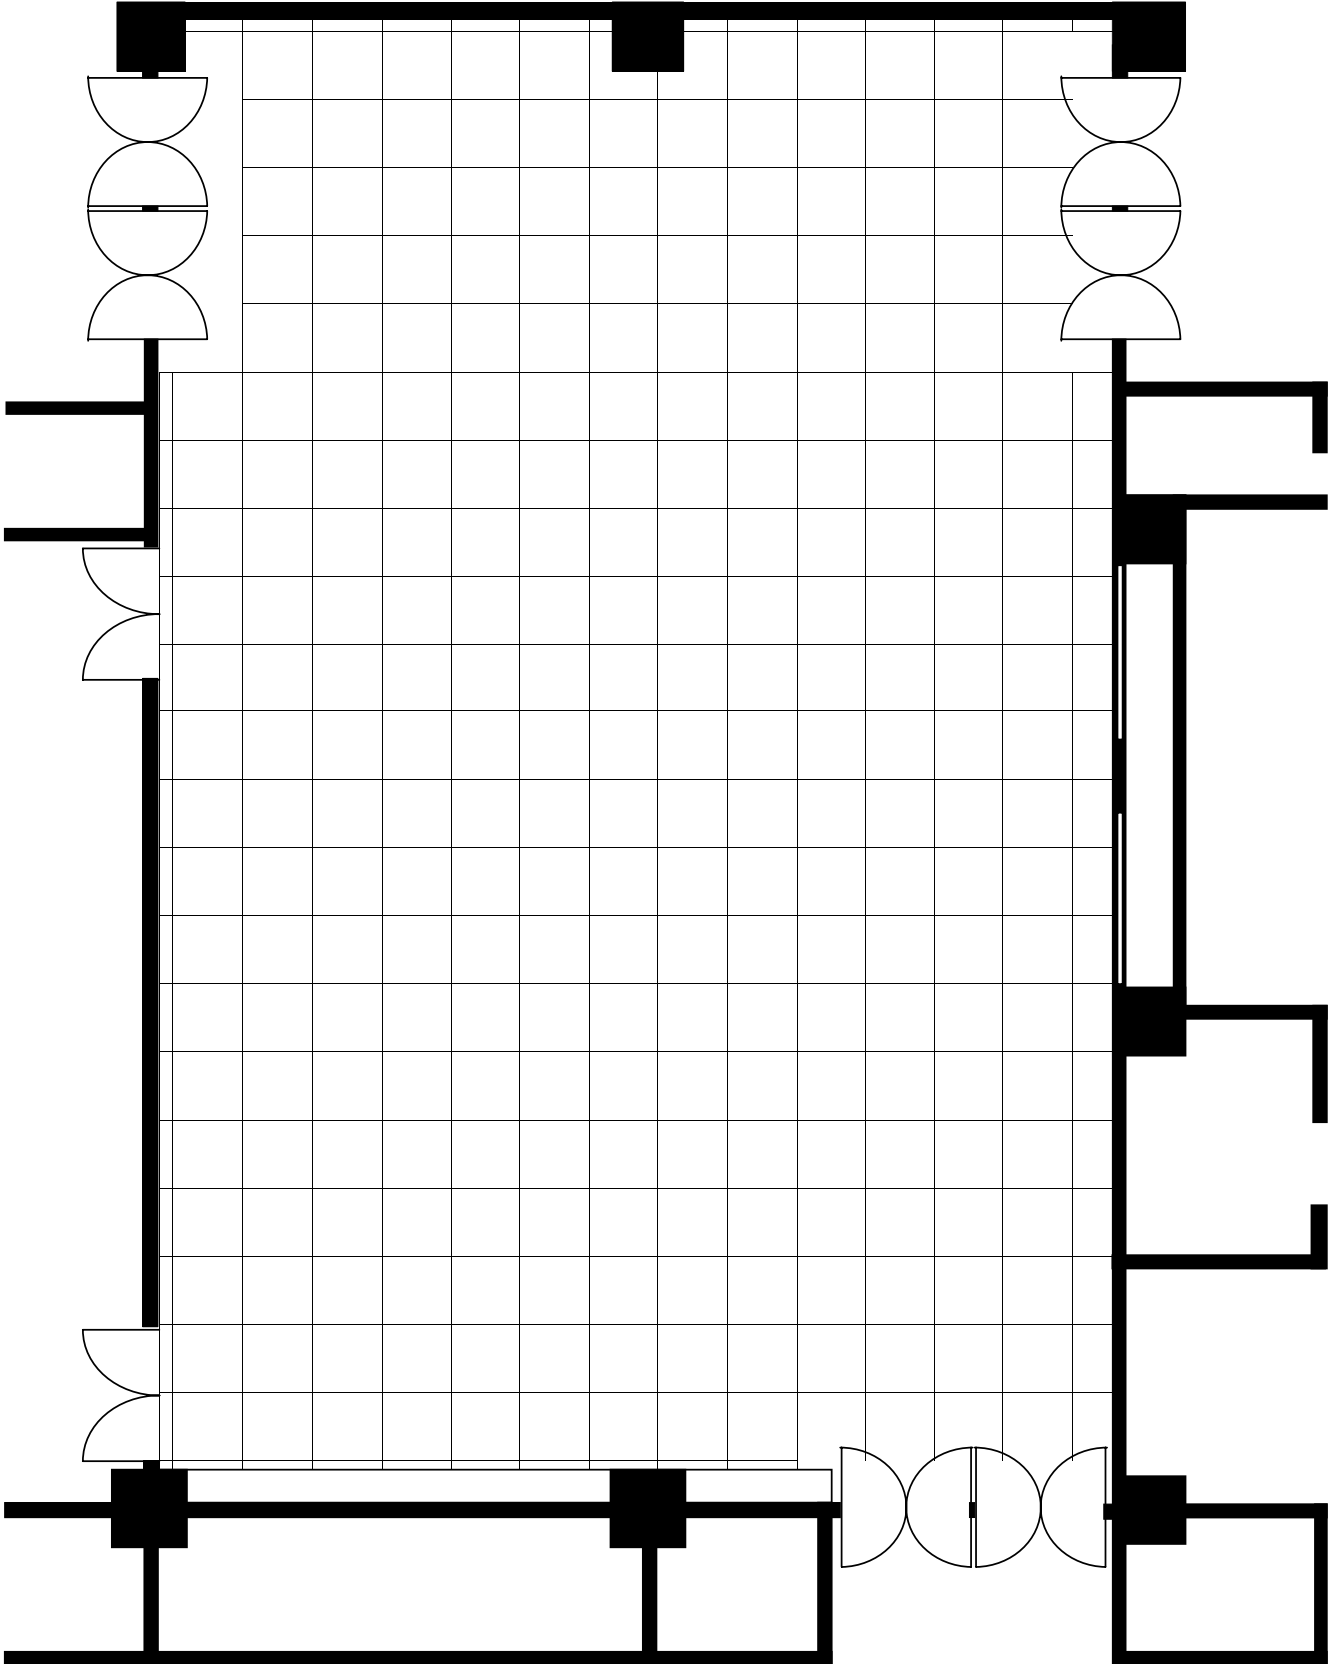


ファウンテン
面積.....331㎡
寸法 天井高...4.50m
間口.....15.61m
奥行.....21.19m

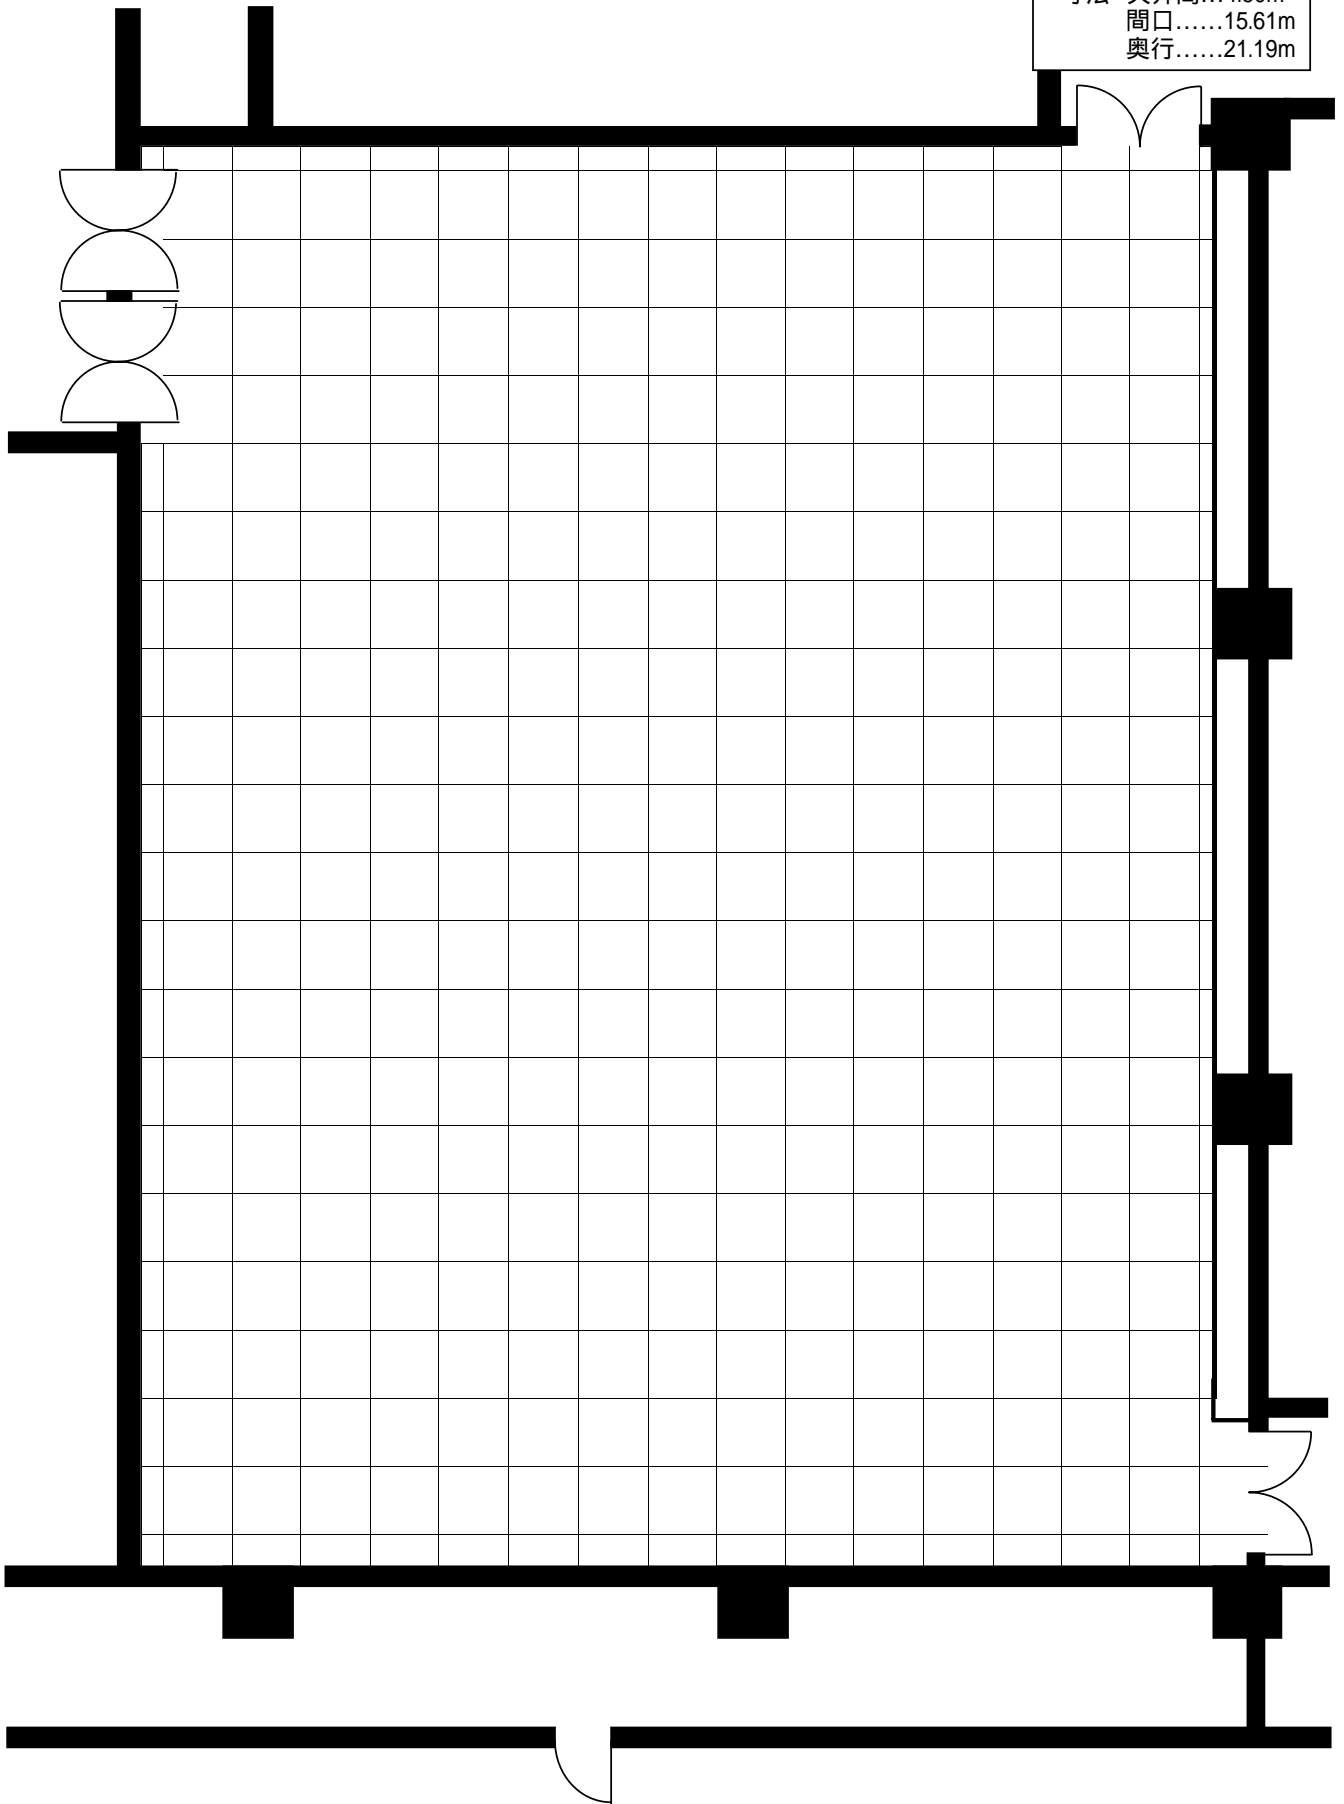


プライベートレストラン
面積.....59m²

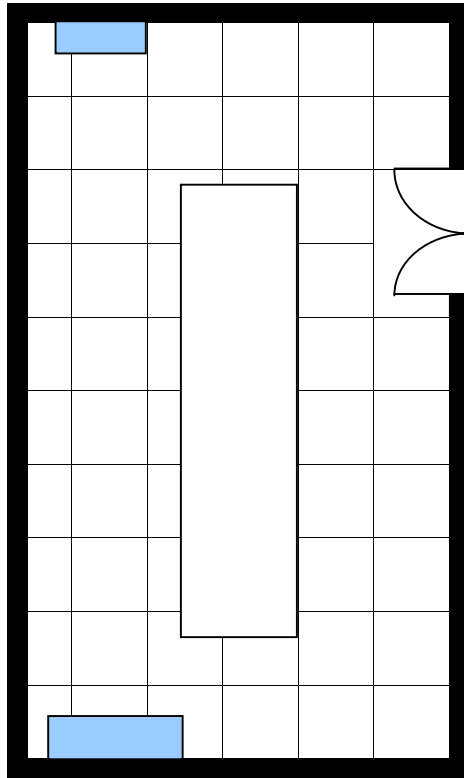


天瑞 (TENZUI)
面積.....915㎡
寸法 天井高...9.00m
間口.....21.60m
奥行.....42.38m

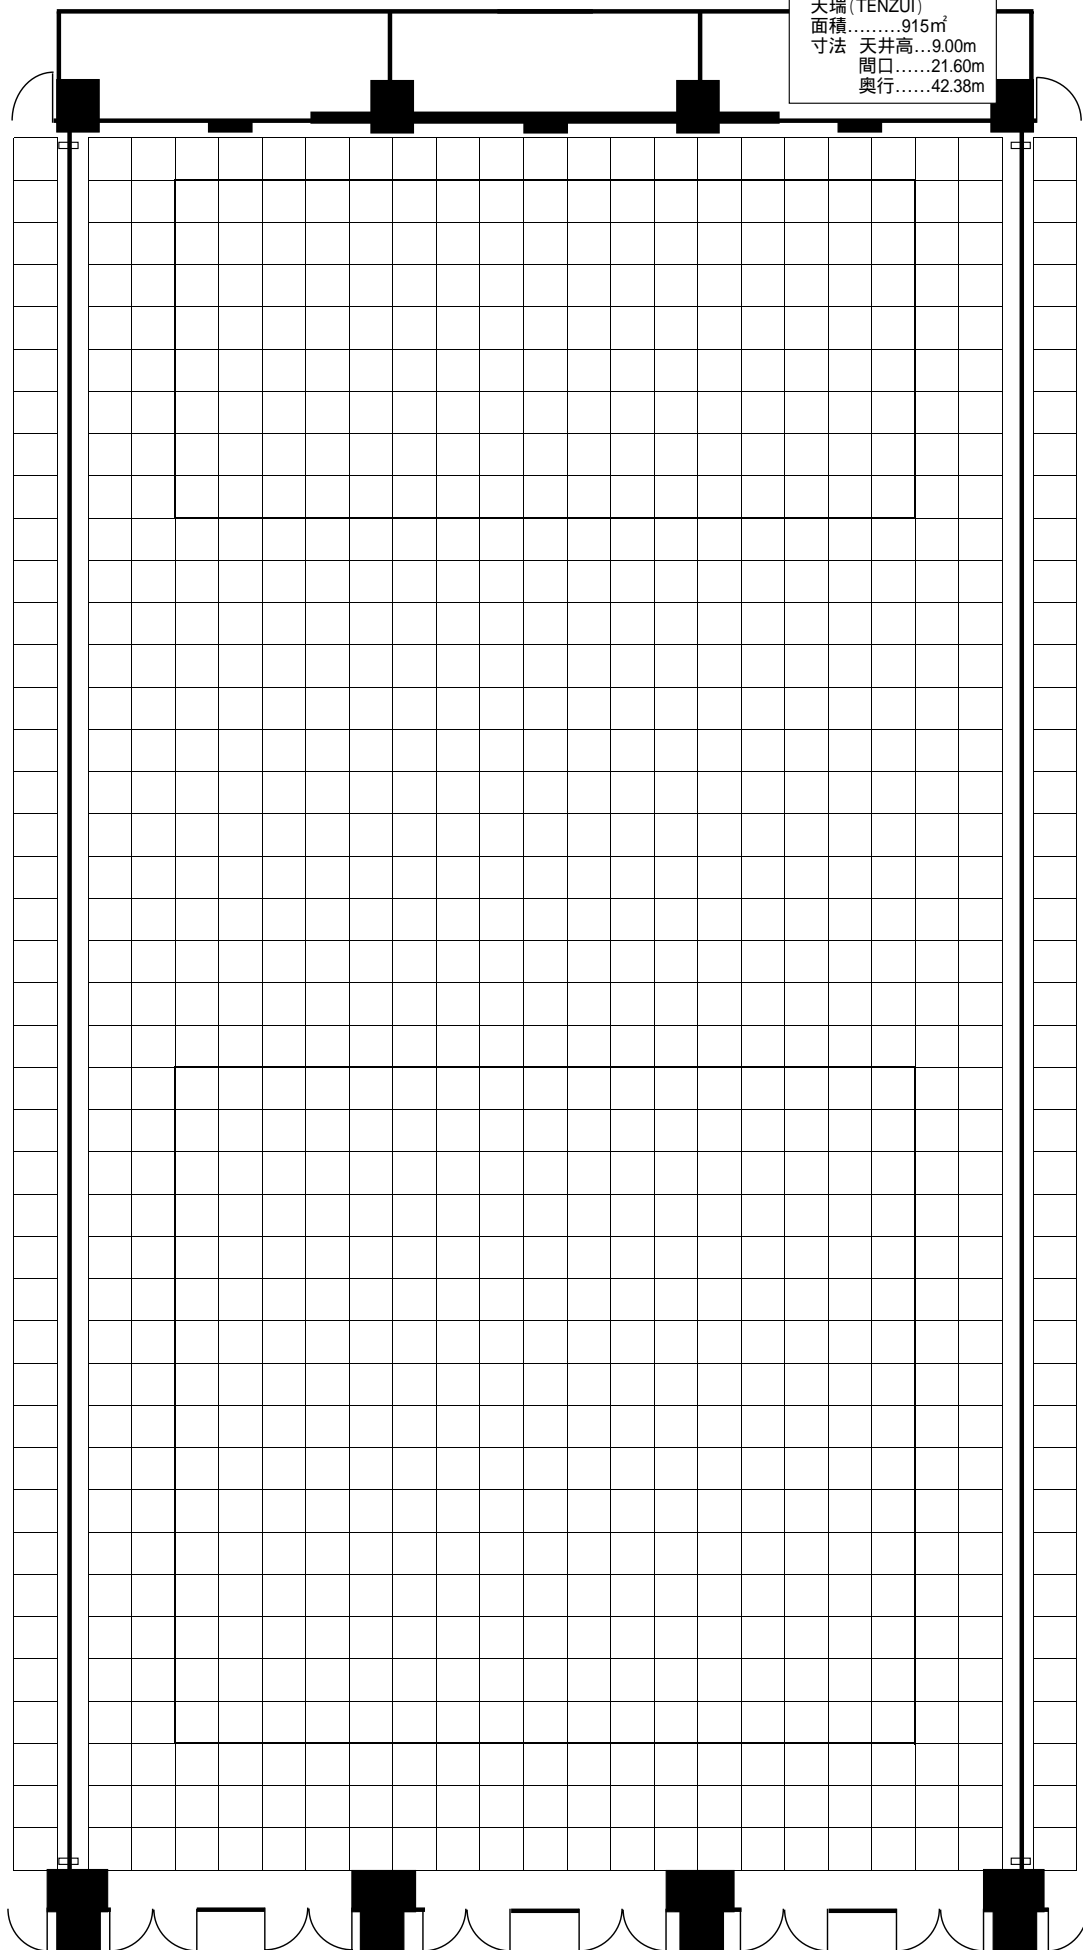


アイボリー
面積.....157m²
寸法 天井高...3.50m
間口.....11.21m
奥行.....13.33m

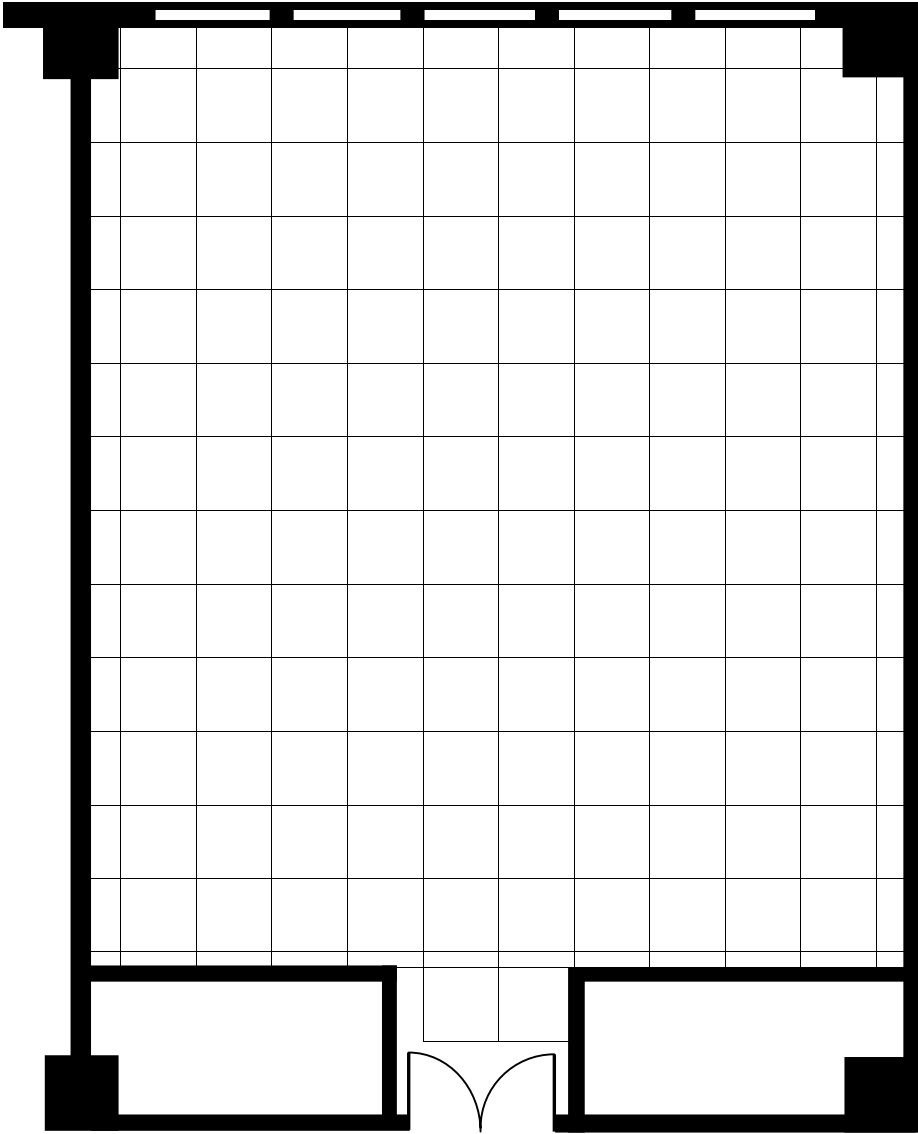


マール
面積.....110㎡
寸法 天井高...3.50m
間口.....7.20m
奥行.....15.24m

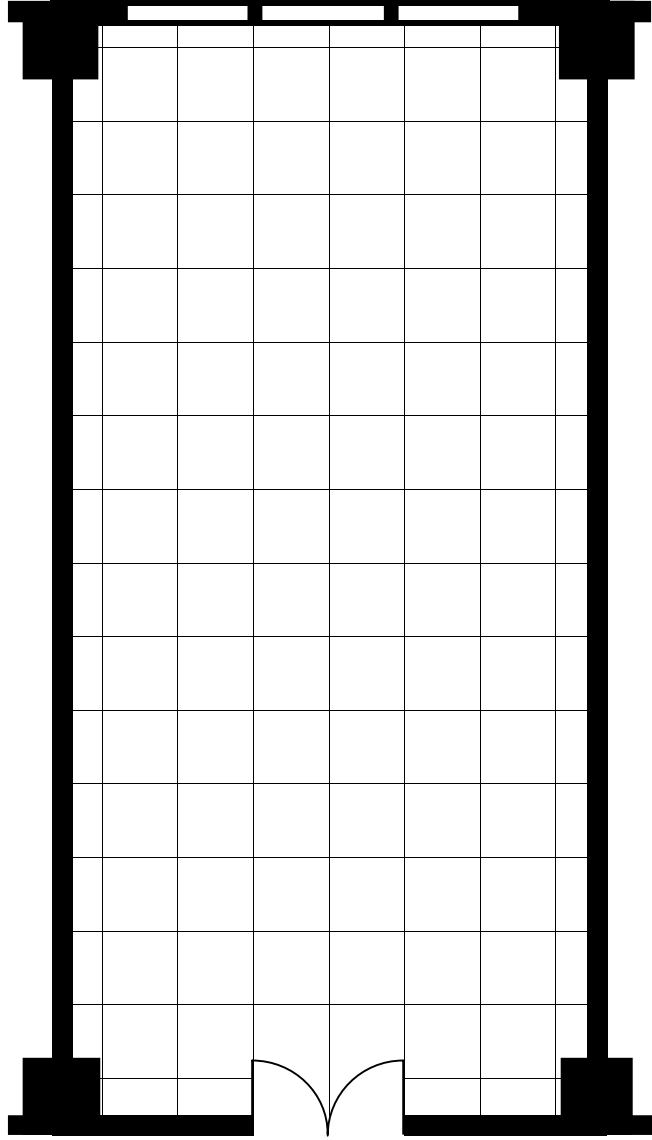


クリスタル
面積.....170㎡
寸法 天井高...4.50m
間口.....11.25m
奥行.....15.24m

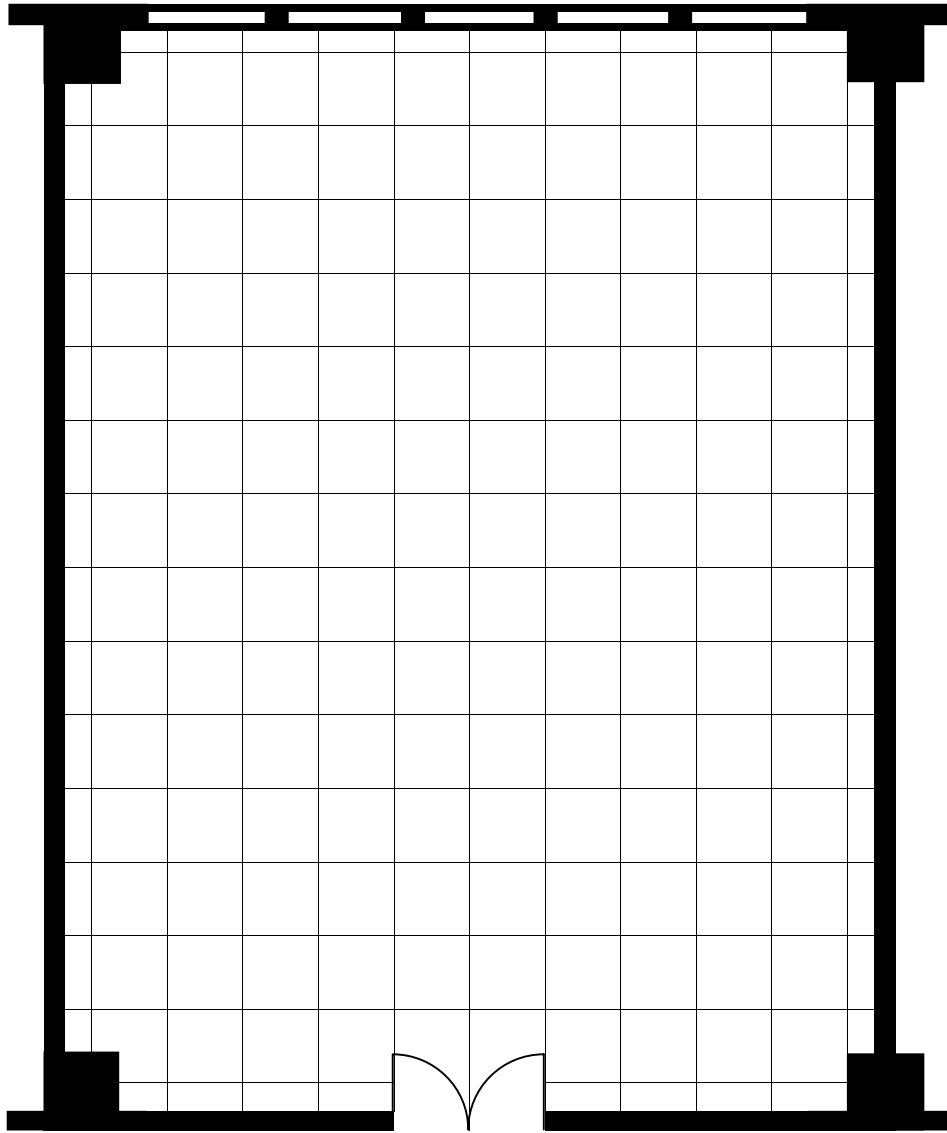


蘭玉 (RANGYOKU)
面積.....716㎡
寸法 天井高...9.00m
間口.....16.90m
奥行.....42.38m

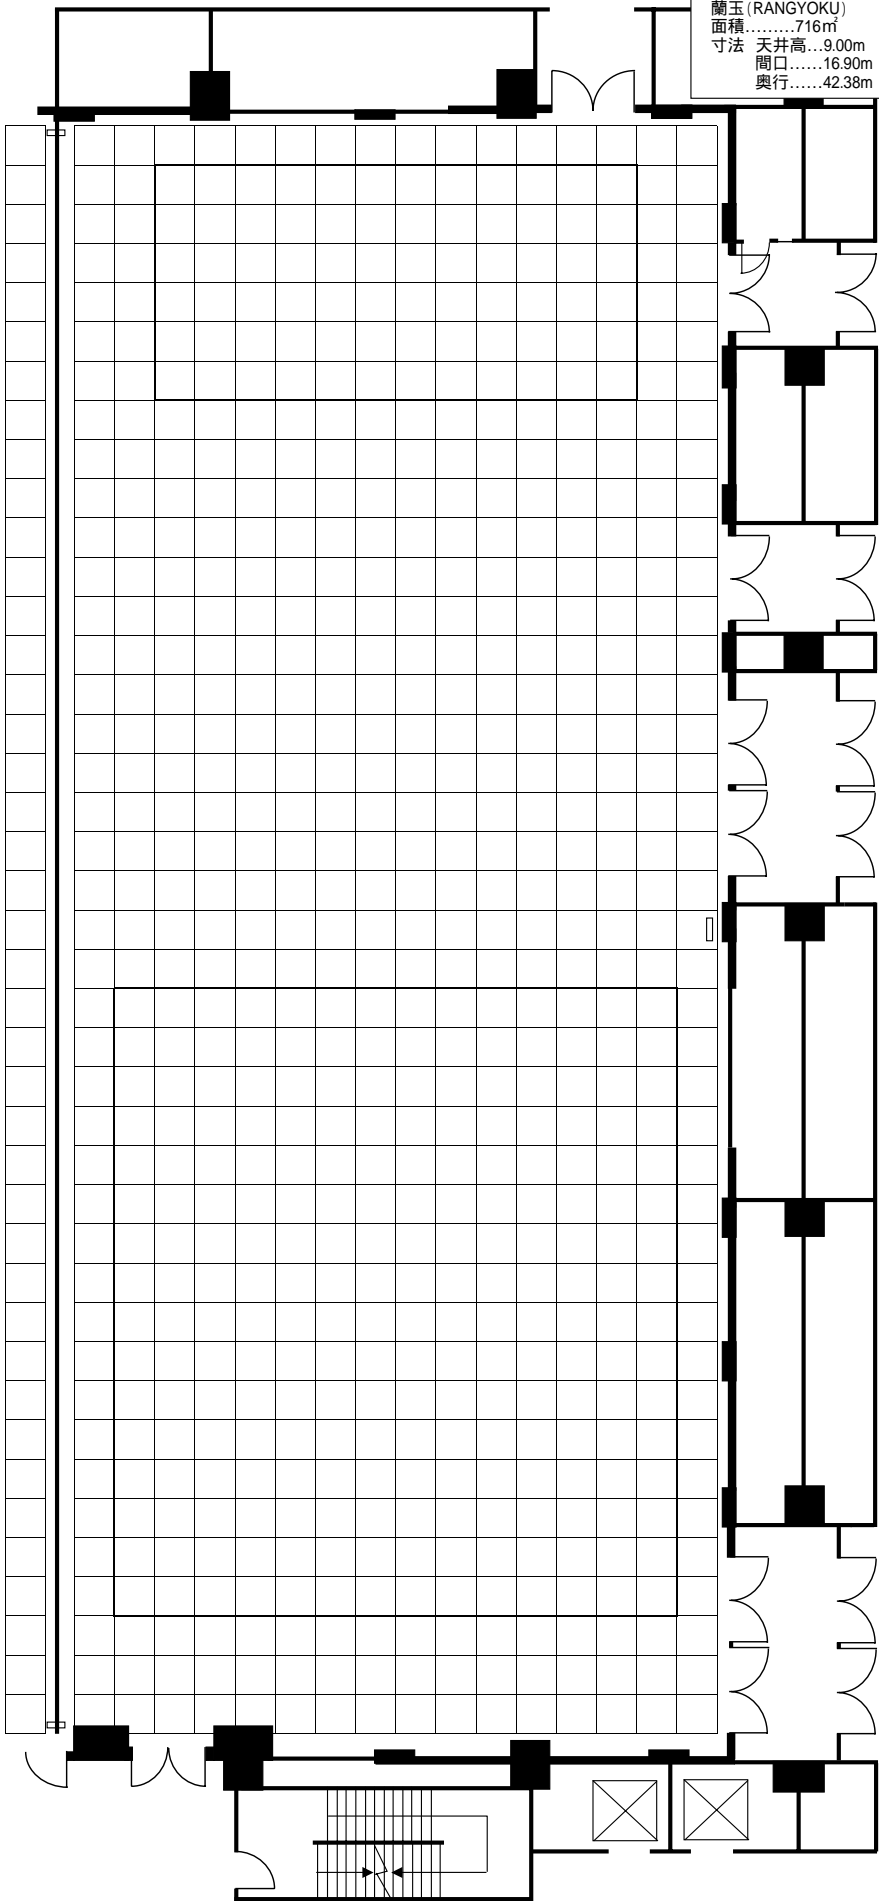


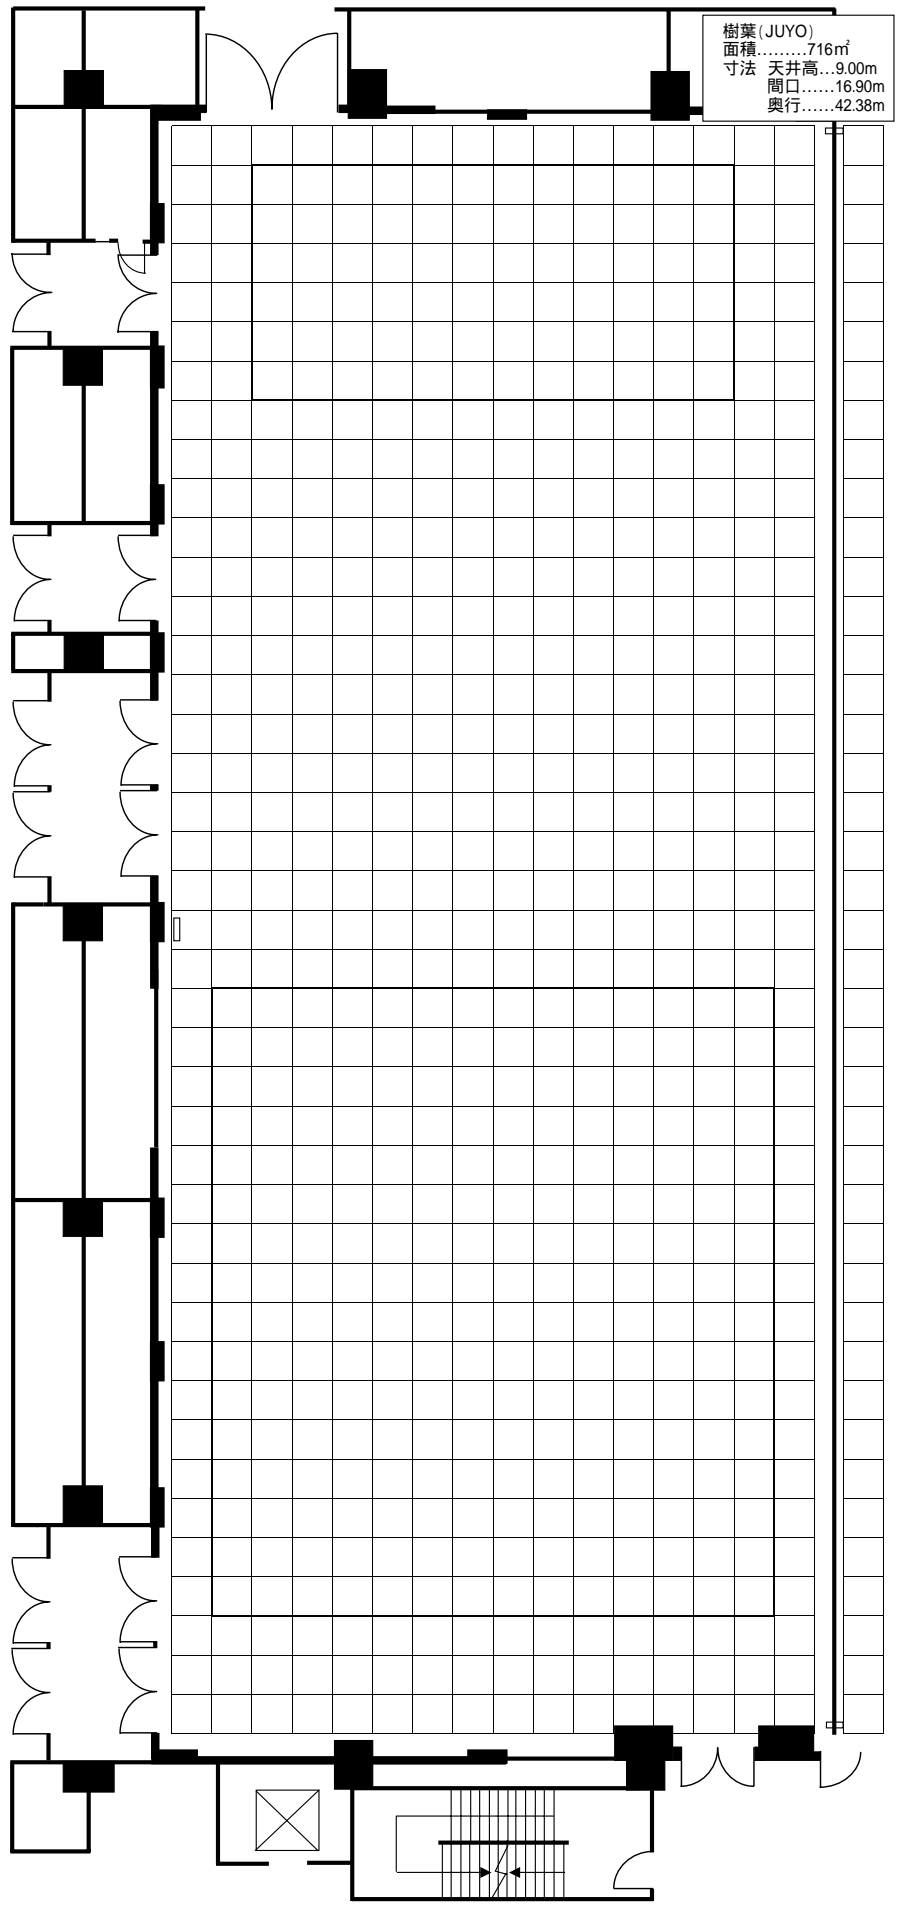


海峰 (KAIHO)
面積.....300m²
寸法 天井高...3.60m
間口.....13.38m
奥行.....22.44m

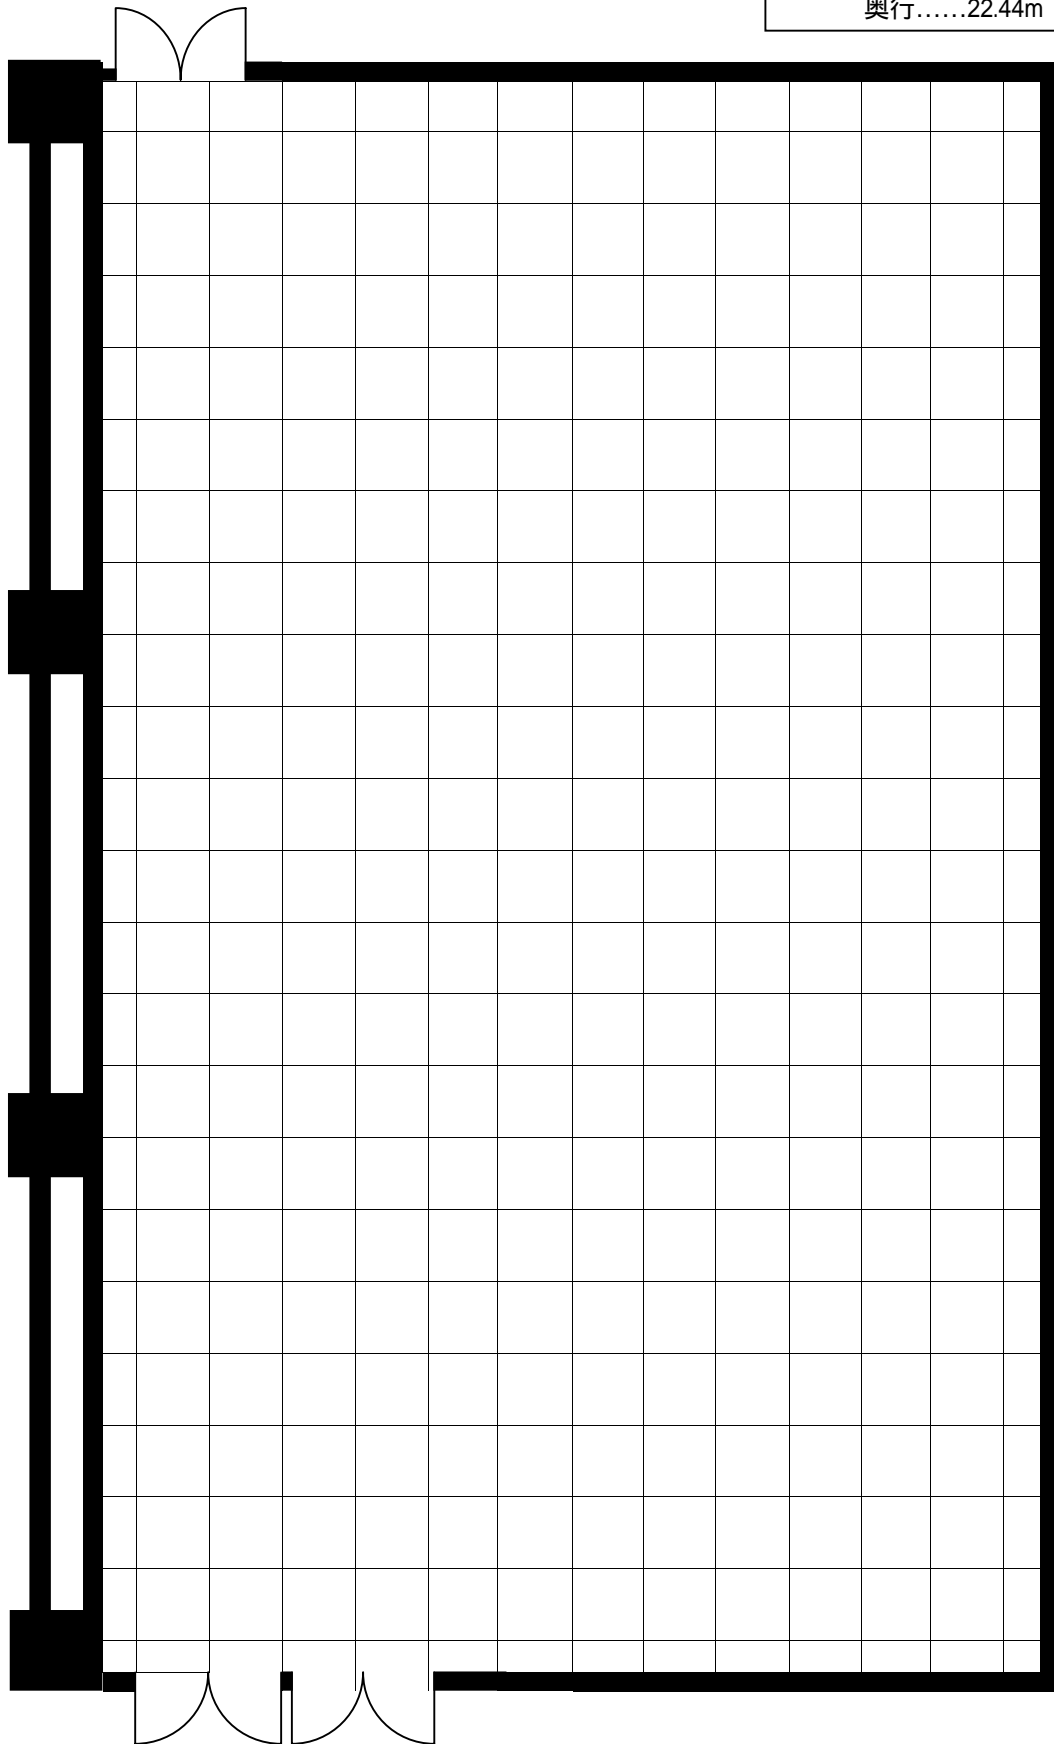

ジブラルタル
面積.....140㎡

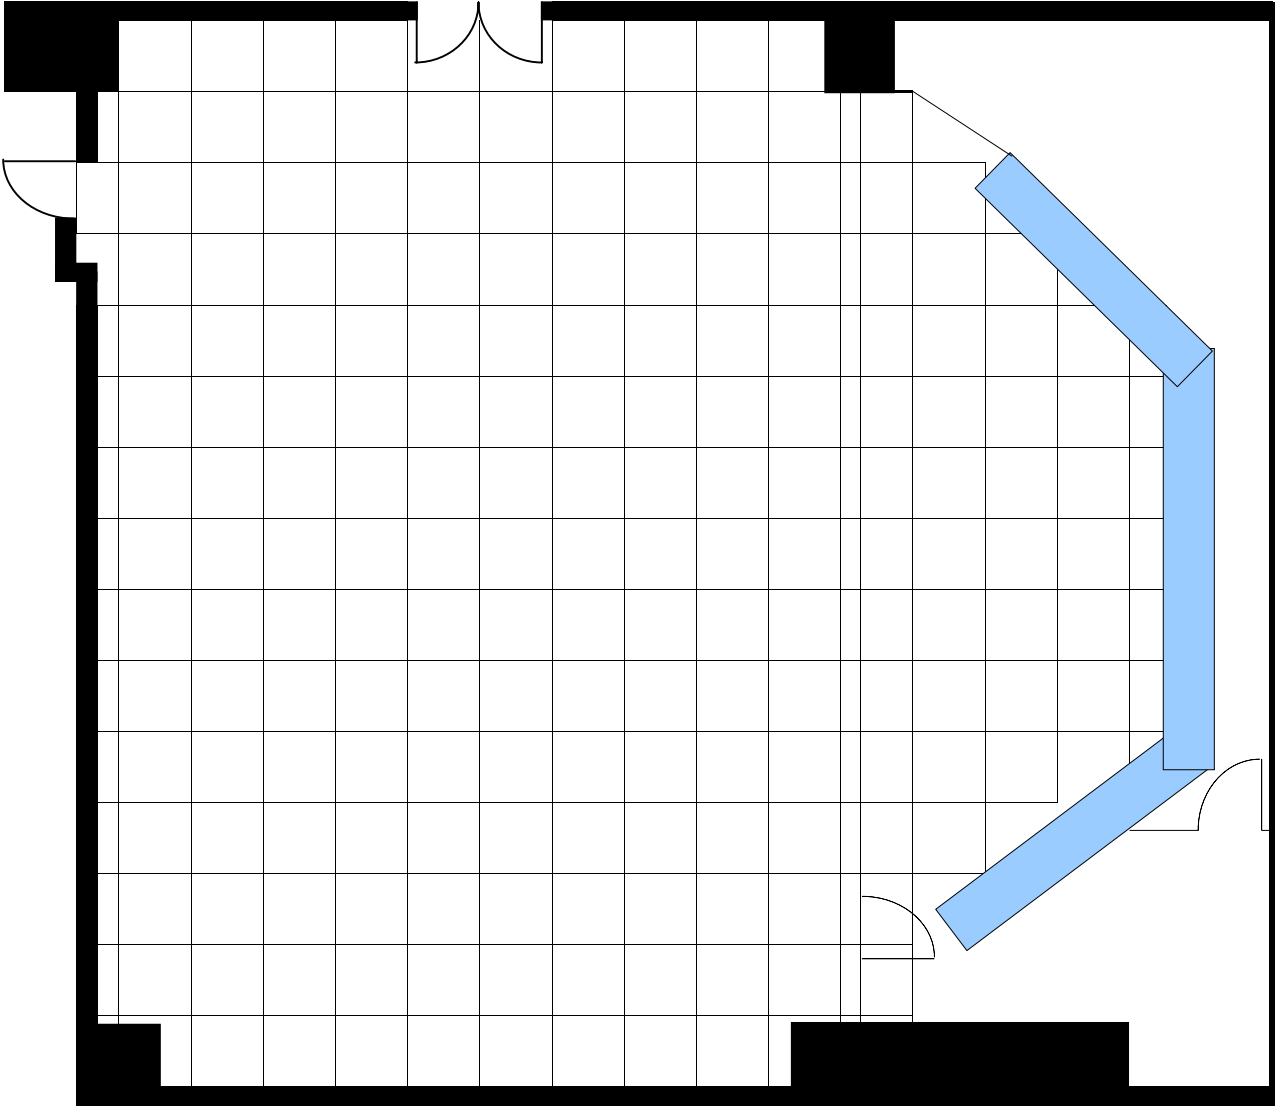

フェニックス
面積.....221m²
寸法 天井高...5.50m
間口.....12.95m
奥行.....17.45m

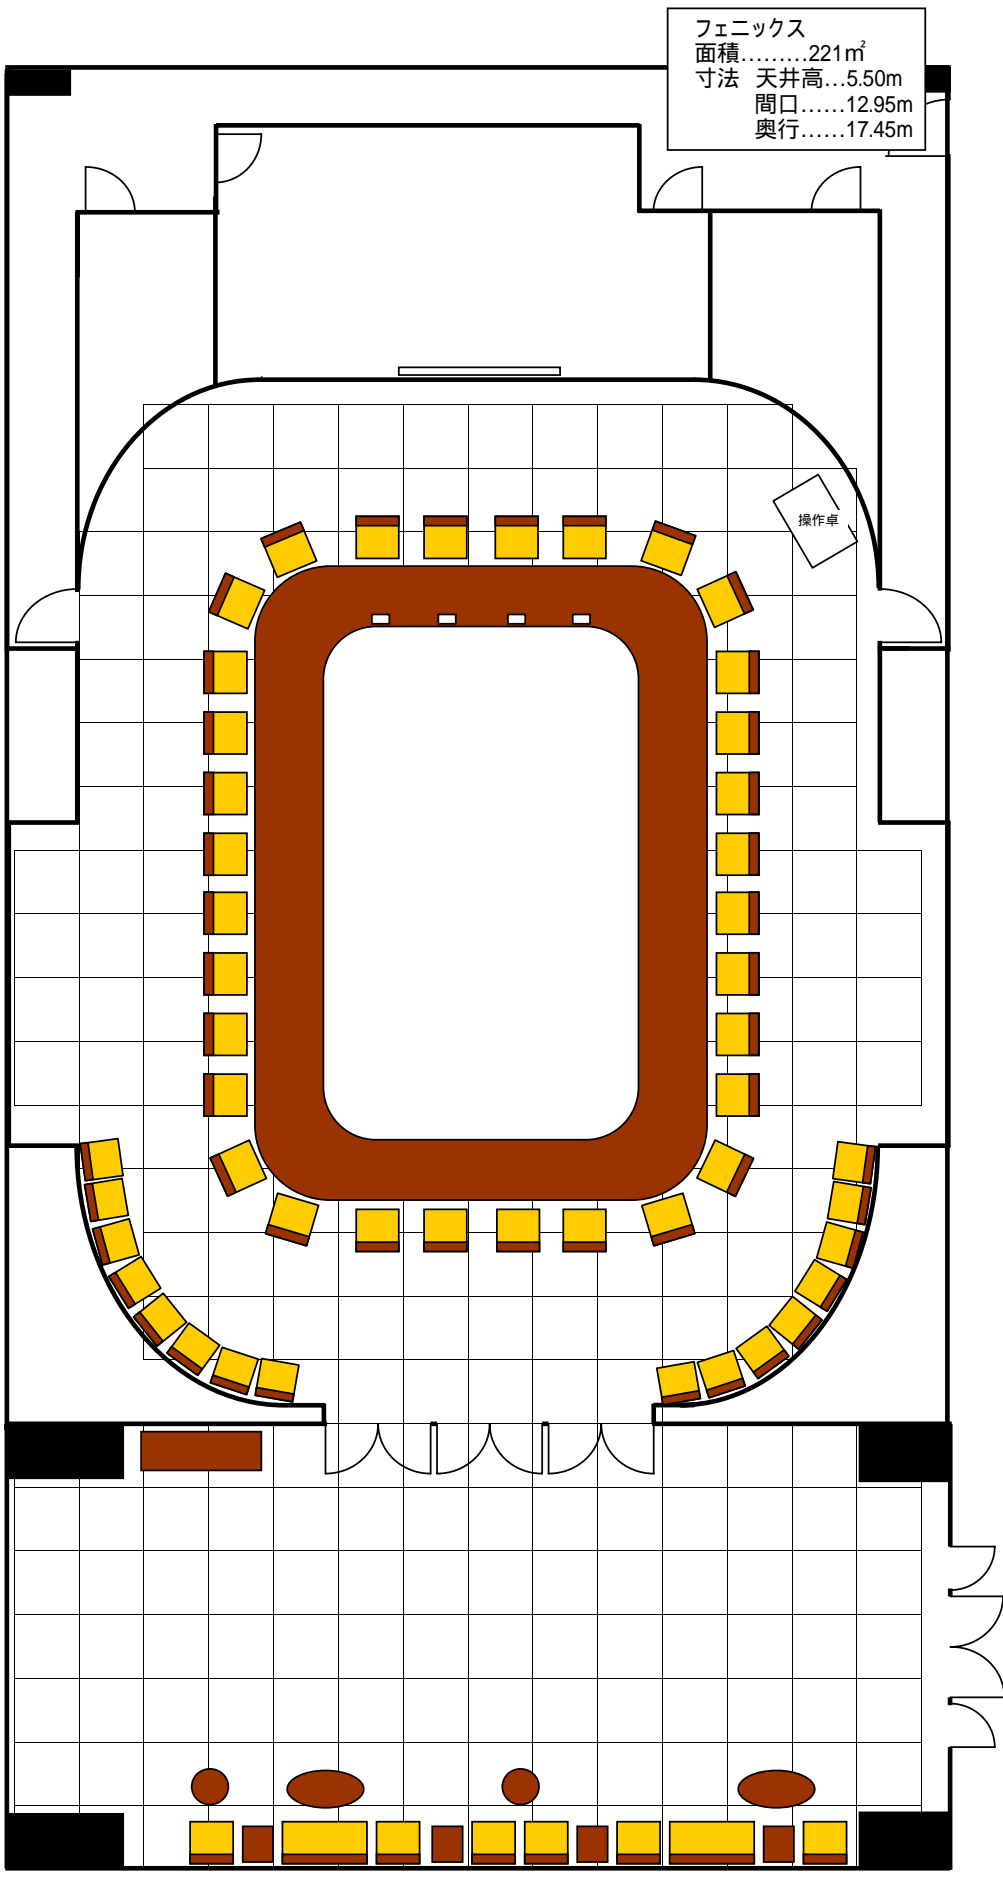

アンバー
面積.....101㎡
寸法 天井高...3.50m
間口.....7.20m
奥行.....13.33m

